



PRZEKRÓJ A-A

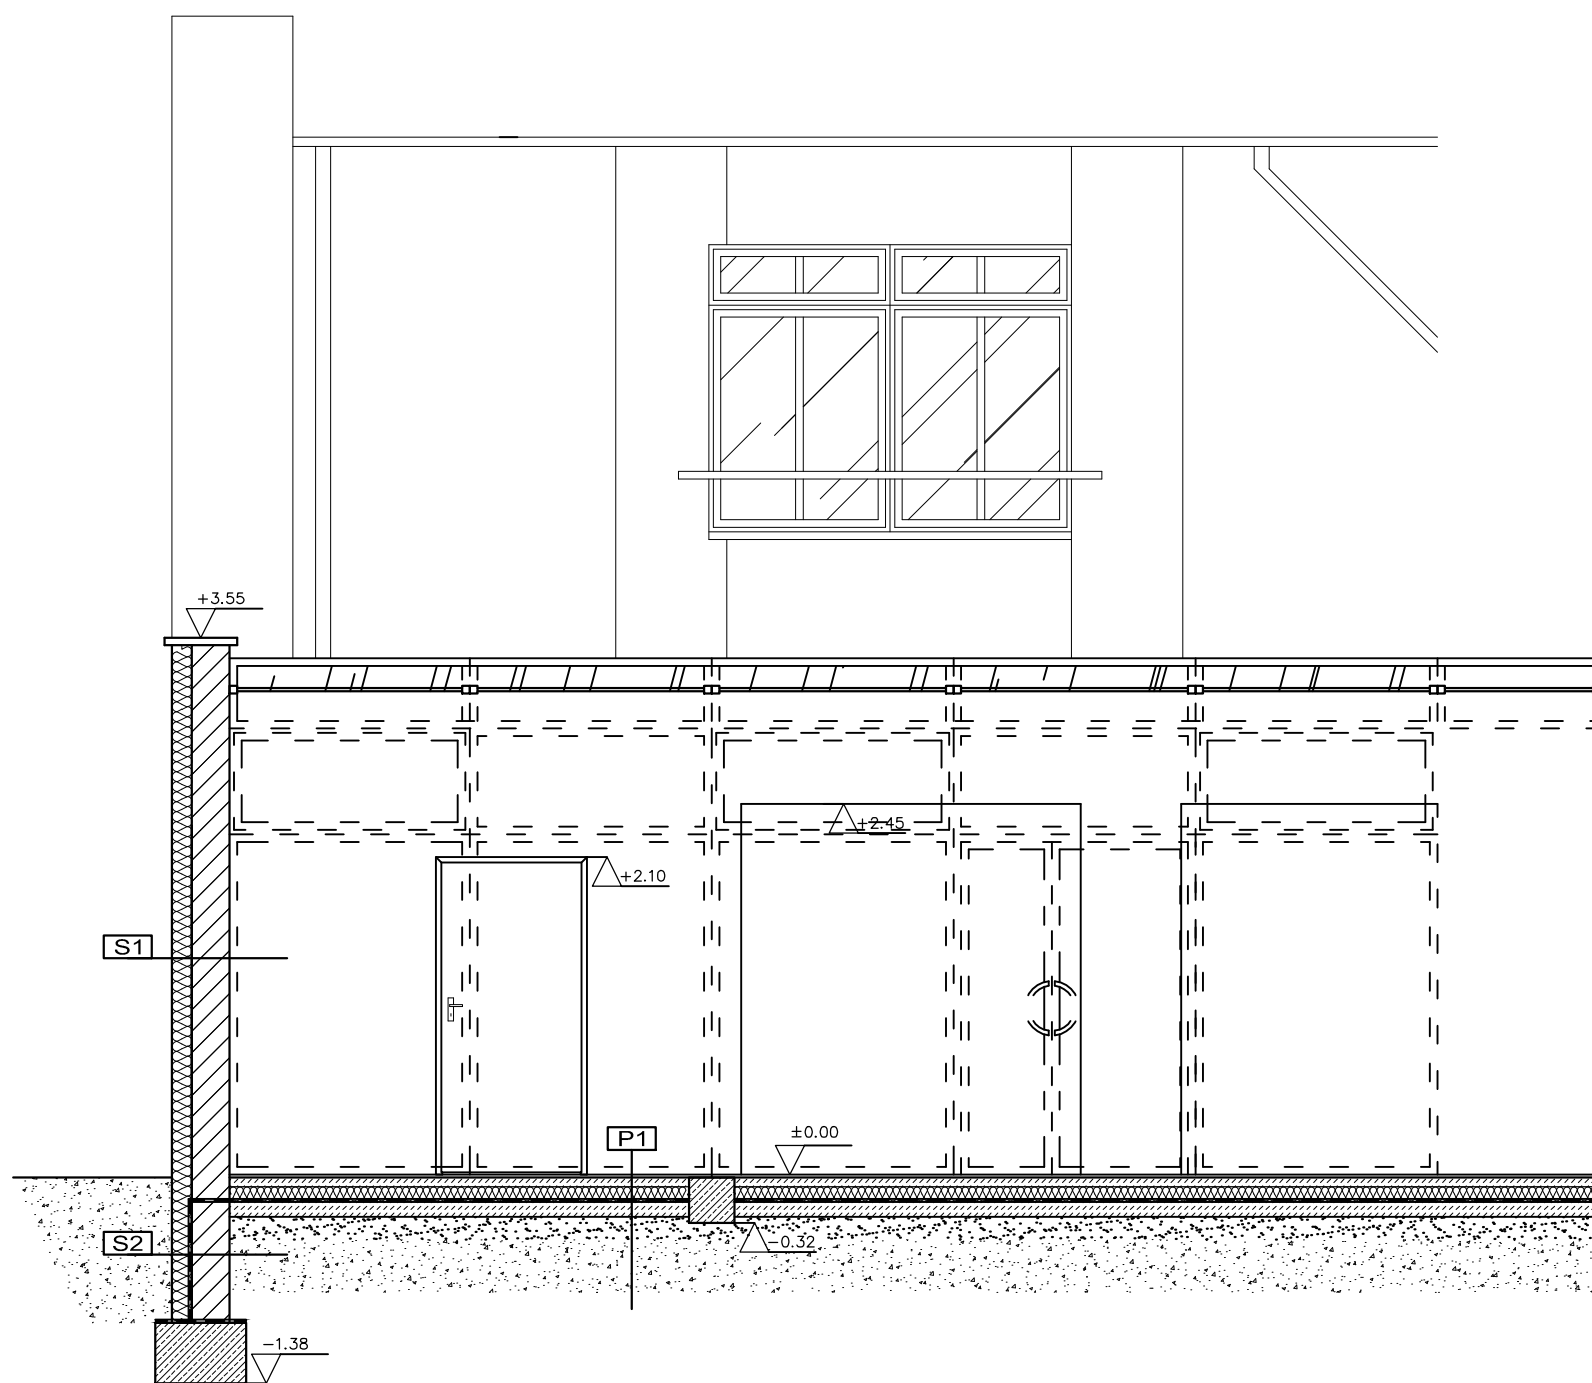

PRZEKRÓJ B-B

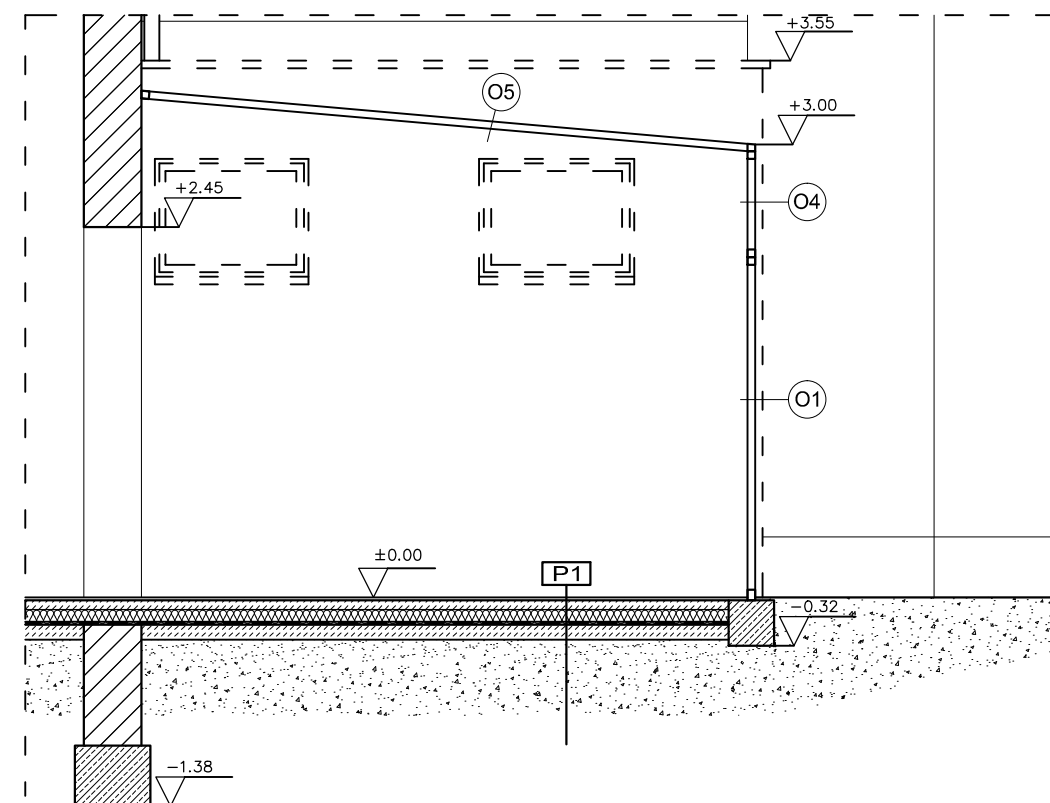

P1 PODŁOGA NA GRUNCIE

Płytki ceramiczne
Gładź cementowa 6cm
Styropian EPS-80 gr.10cm
folia PCV
Wylewka betonowa gr.10cm
Podsypka piaskowa gr.min.15cm
Grunt rodzimy

S1 ŚCIANA ZEW.

Tynk cementowo-wapienny
Styropian EPS-70 gr.13cm
Pustak ceramiczny
Porotherm P+W 25 gr.25cm
Tynk cementowo-wapienny

S2 ŚCIANA ZEW. COKOŁOWA

Tynk mozaikowy
Styropian EPS-70 gr.13cm
Izolacja przeciwwilgociowa BITUMEX 2R+2P
Błoczki betonowe M6
Izolacja przeciwwilgociowa BITUMEX 2R+2P