RZUT ELEMENTÓW KONSTRUKCYJNYCH– STAN PROJEKTOWANY

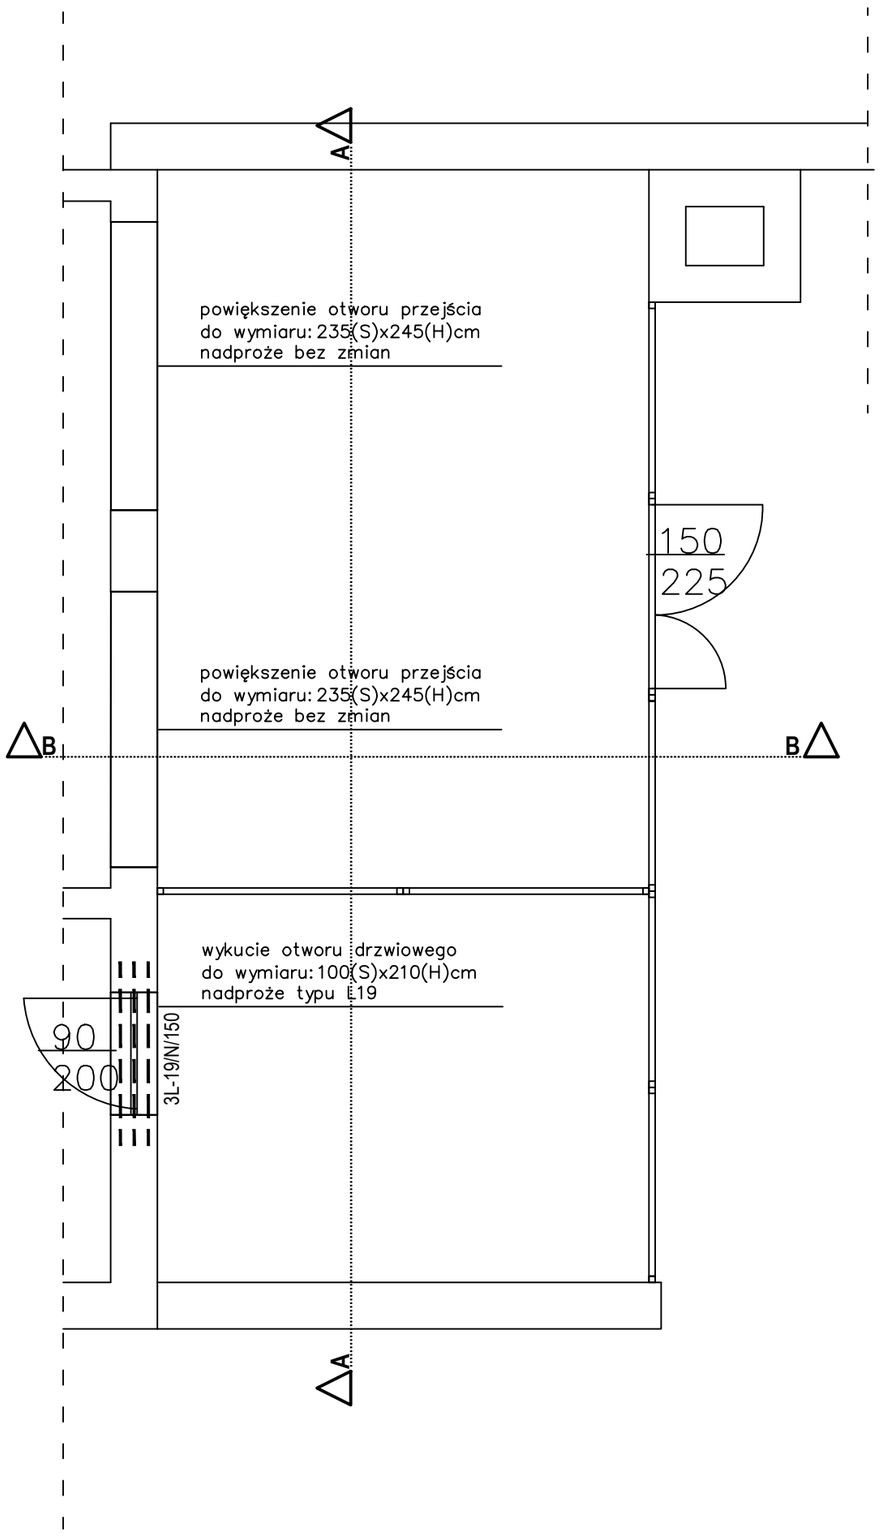

nadproża typu L–19"N"

1	nadpr. dł. 150 cm	3 sztuki