


RZUT PRZYZIEMIA—STAN ISTNIEJĄCY

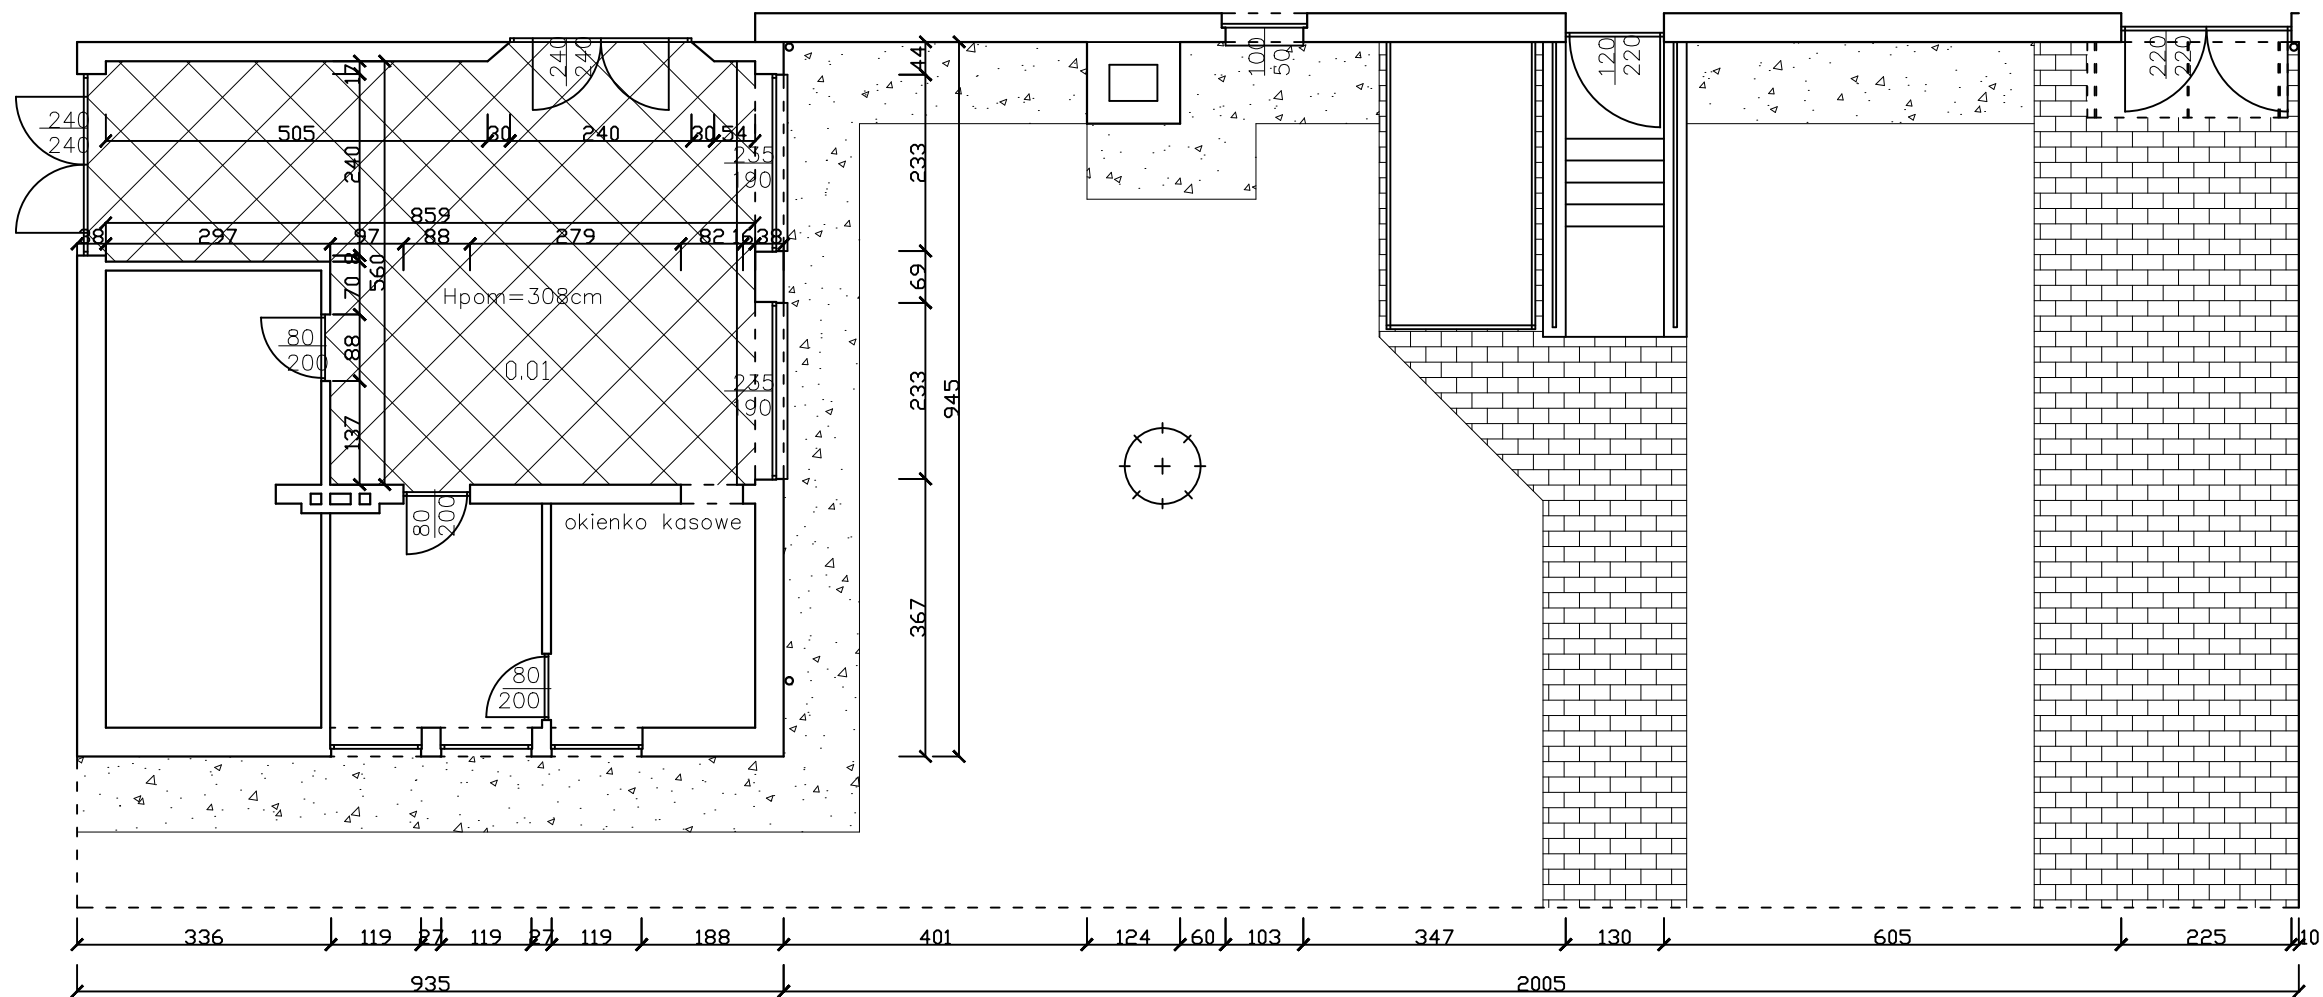

BILANS POWIERZCHNI PRZED ROZBUDOWĄ		
Nr pom.	Nazwa pom.	Pow. m ²
0.01	Hol główny	40,6