


GG 6020.3605.2016

SZKIC SYTUACYJNY

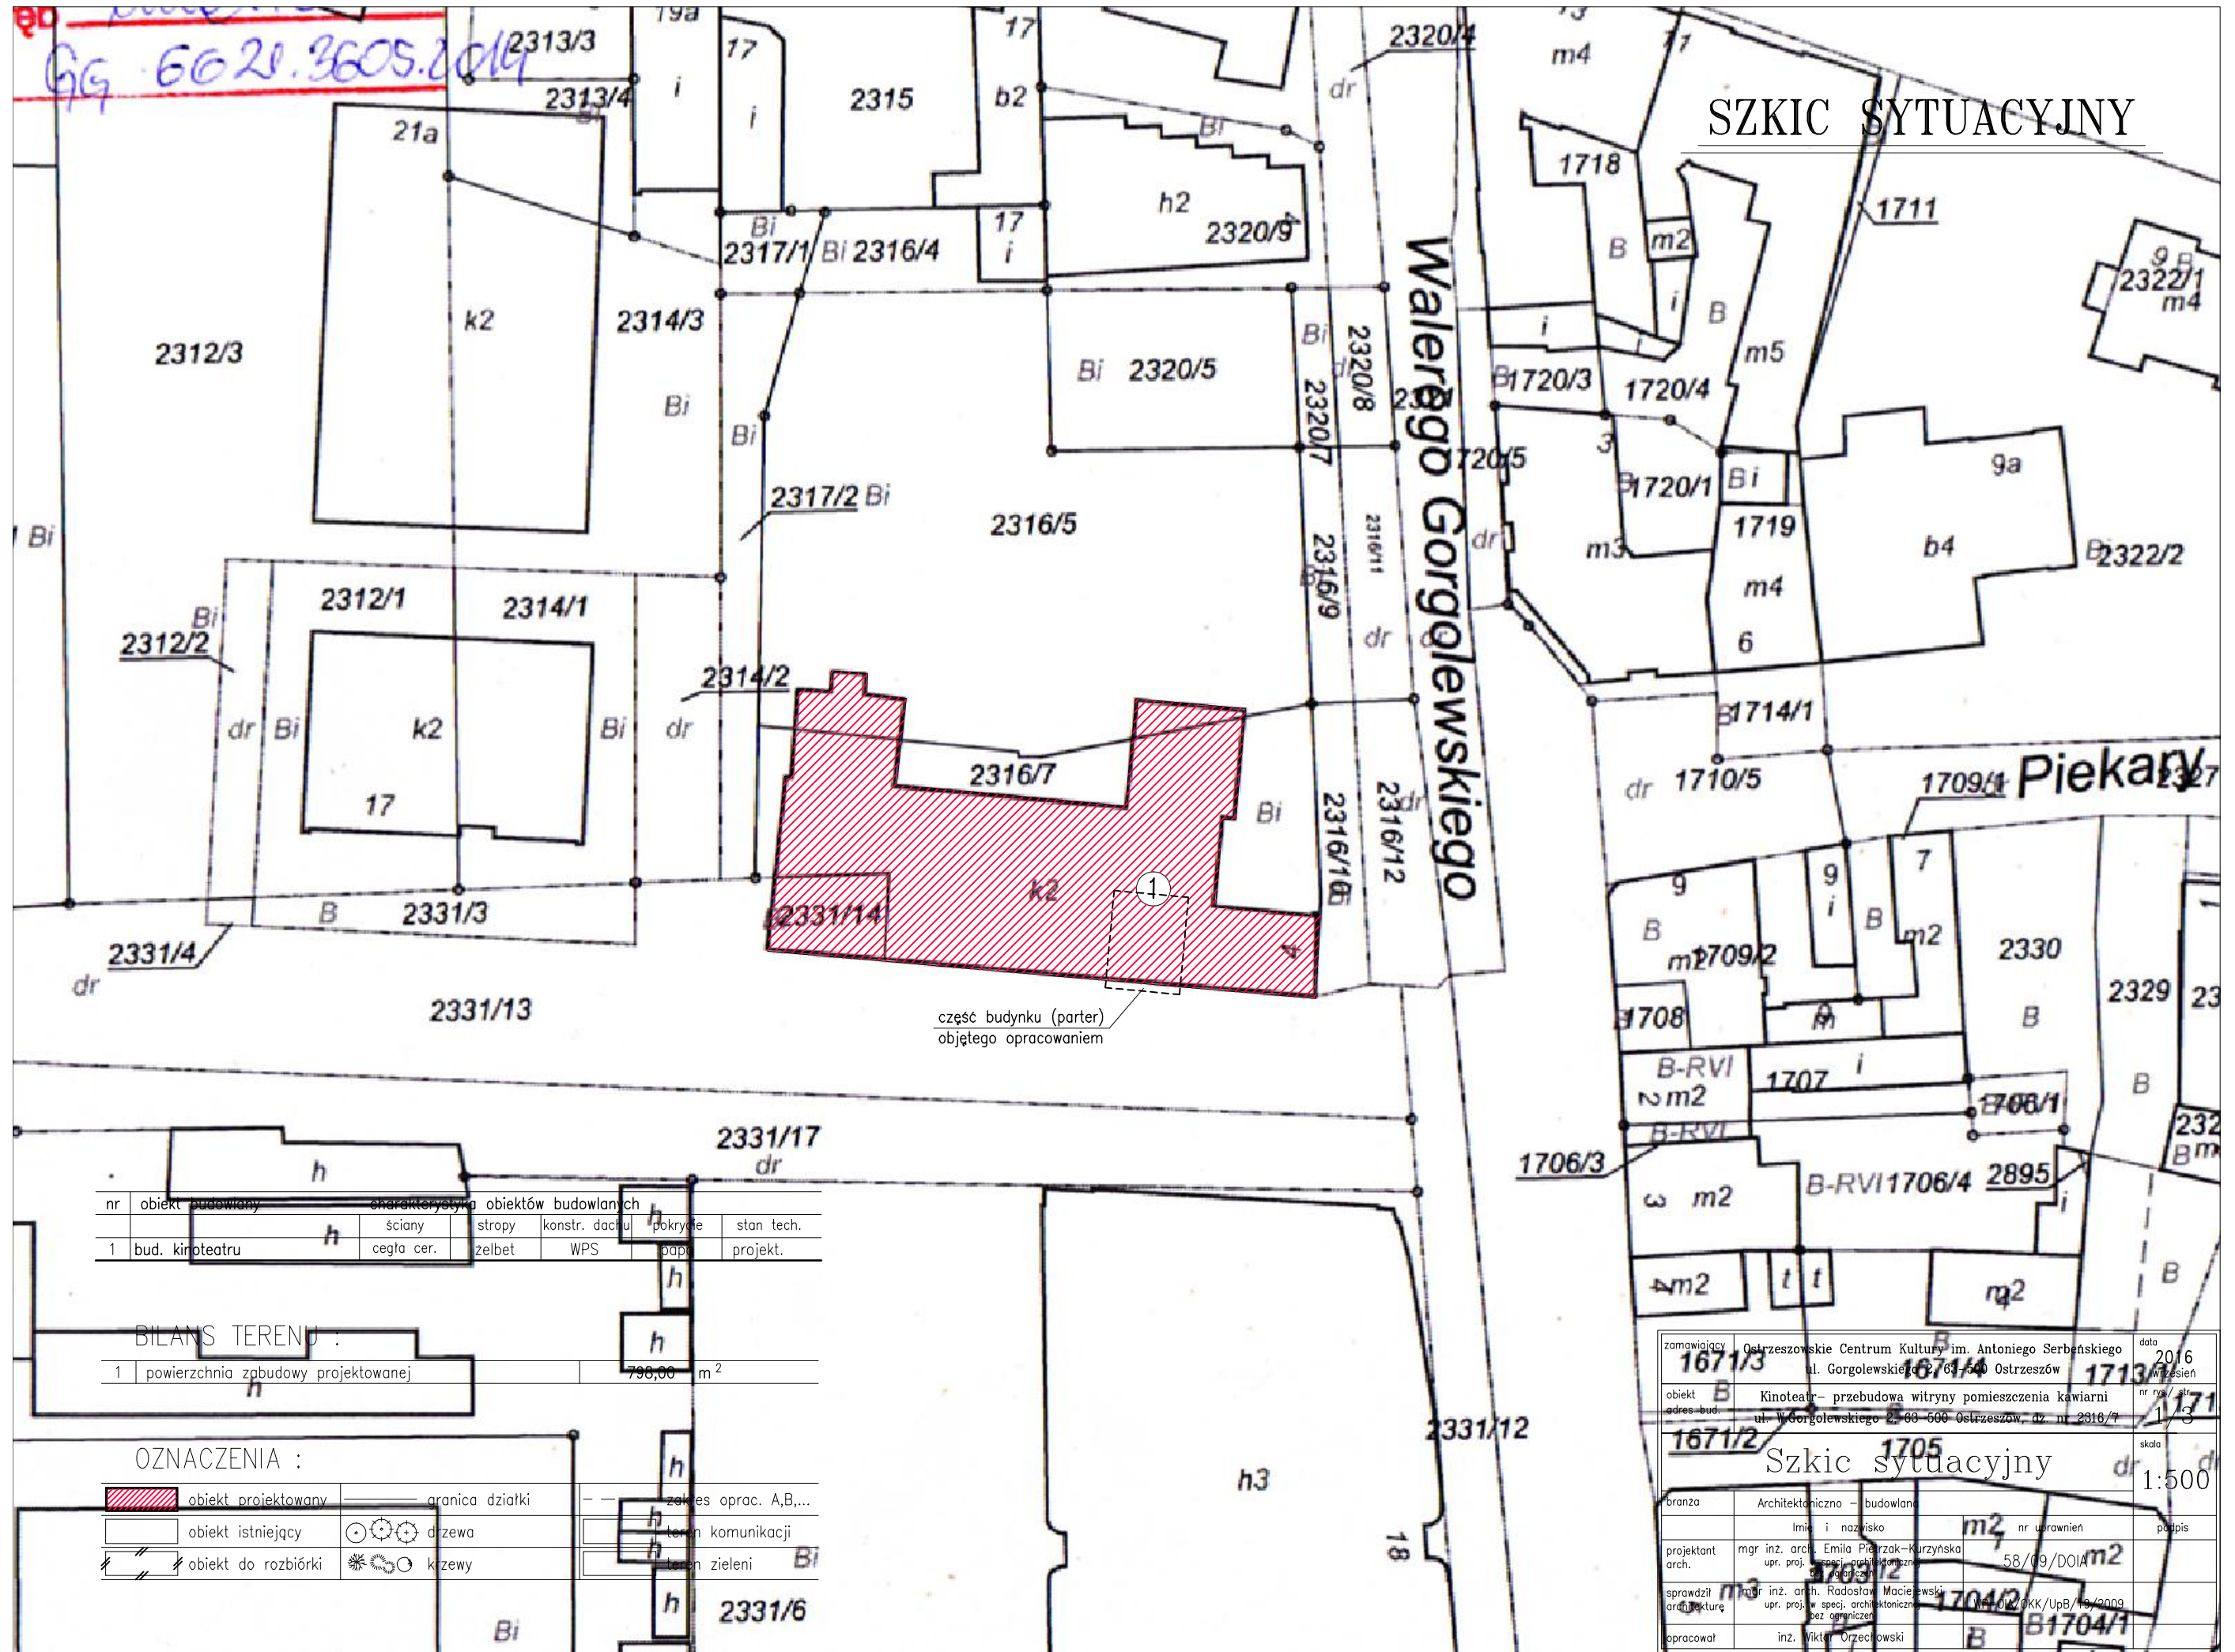

część budynku (parter)
objętego opracowaniem

nr	obiekt budowlany	cechy charakterystyczne obiektów budowlanych	stan tech.
1	bud. kinoteatru	ściany: cegła cer., stropy: żelbet, konstr. dachu: WPS, pokrycie: pap.	projekt.

BILANS TERENU :

1	powierzchnia zabudowy projektowanej	798,00 m ²
---	-------------------------------------	-----------------------

OZNACZENIA :

	obiekt projektowany		granica działki		zakres oprac. A,B,...
	obiekt istniejący		drzewa		teren komunikacji
	obiekt do rozbiórki		kiszewy		teren zieleni

zamawiający	Ostrzeszowskie Centrum Kultury im. Antoniego Serbńskiego ul. Gorgolewskiego 2-63/50 Ostrzeszów	data	2016 wrzesień
nr umowy	1671/3	nr rysunku	1/171
adres bud.	ul. Gorgolewskiego 2-60-600 Ostrzeszów, dz. nr 2316/7	skala	1:500
branża	Architektoniczno - budowlana	nr uprawnień	
projektant arch.	mgr inż. arch. Emilia Pięrzak-Kurzyńska upr. proj. w spec. architektoniczno-budowlanej	podpis	
sprawdził arch.	mgr inż. arch. Radosław Maciejewski upr. proj. w spec. architektoniczno-budowlanej		
opracował	inż. Wiktor Orzechowski		