


F1 – 1szt.

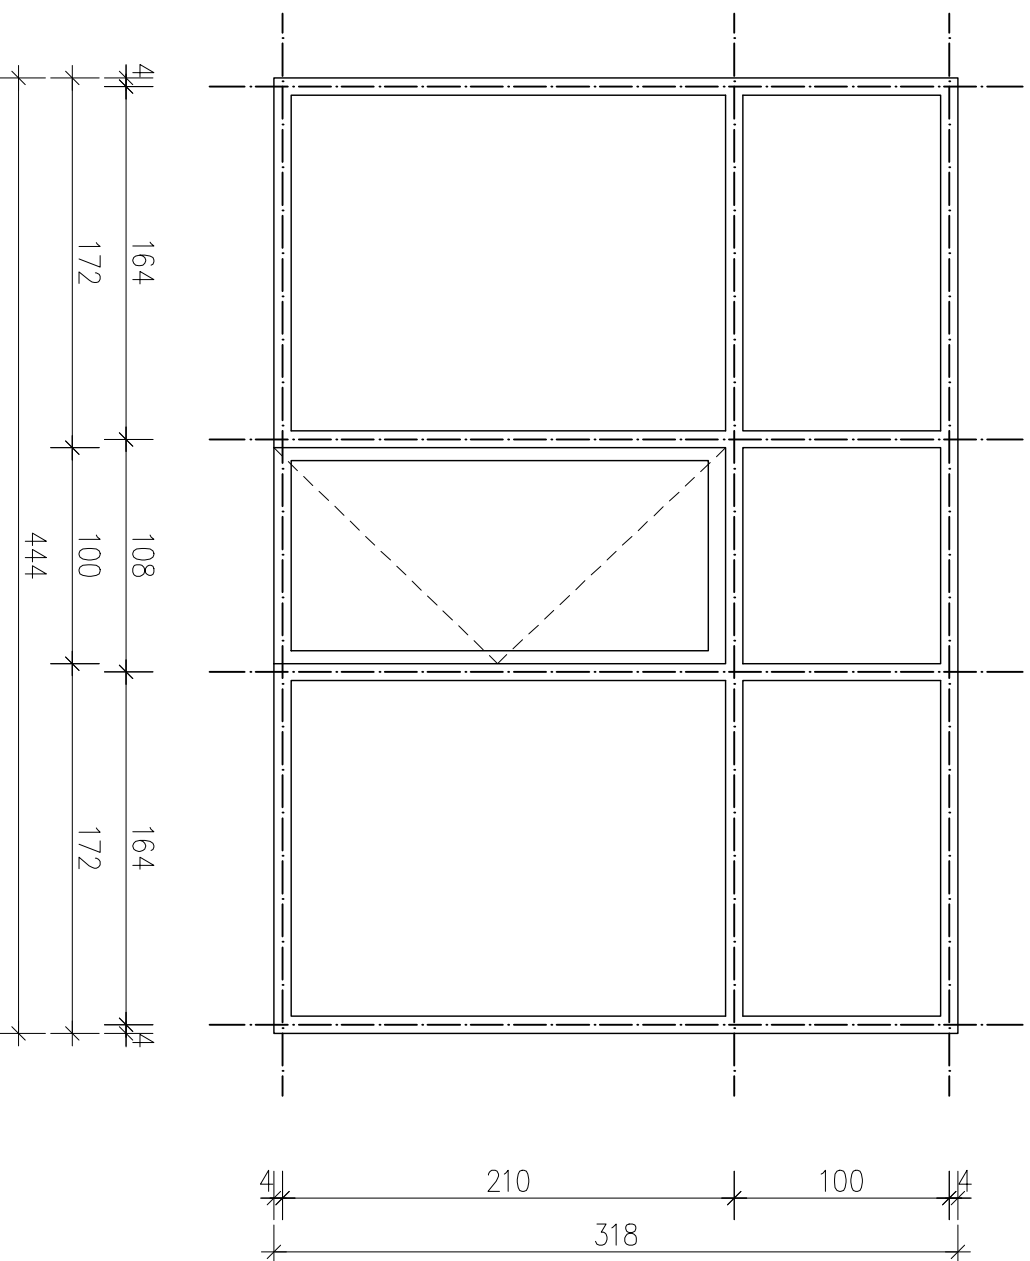

UWAGA: ZAMÓWIENIA FASAD DOKONAĆ PO SPRAWDZENIU WSZYSTKICH WYMIARÓW NA BUDOWIE;

- Zewnętrzne fasady i drzwi w fasadach: w systemie aluminium lub stal, EI30 ;
- Przeszklenia: szyby bezpieczne, U=1.1 W/m²K;
- Kolorystyka profili: białe ;
- Klamki i pochwytły wykonać ze stali nierdzewnej.

zamawiający	Ostrzeszowskie Centrum Kultury im. Antoniego Serbelskiego ul. Gorgolewskiego 2, 63-500 Ostrzeszów	data 2016 wrzesień
obiekt adres bud.	Przebudowa OCK poleg. na wykonaniu dodatkowych drzwi do kawiarenki ul. W.Gorgolewskiego 2, 63-500 Ostrzeszów, dz. nr 2316/7	nr rys./ str. 6/22
Zestawienie fasad		skala 1:100
branża	Architektoniczno – budowlano	
	Inię i nazwisko	nr uprawnień
projektant arch.	mgr inż. arch. Emilia Pietrzak-Kurzyńska upr. proj. w specj. architektonicznej bez ograniczeń	58/09/D01A
sprowadził architekturę	mgr inż. arch. Radosław Maciejewski upr. proj. w specj. architektonicznej bez ograniczeń	WP-01A/OKK/UpB/19/2009
opracował	inż. Wiktor Orzechowski	