


B I L A N S P O W I E R Z C H N I

Rzut pom. w-c

NR POM.	NAZWA POMIESZCZENIA	RODZAJ POSADZKI	POW. NETTO	POW. UZYTEK.
1.01	Korytarz	-	3.1	3.1
1.02	W-c (damski)	-	5.0	5.0
1.03	W-c (męski)	-	8.4	8.4
1.04	Rozdzielnia główna	-	8.2	8.2
OGOLEM SUMA POWIERZCHNI			24.7	24.7

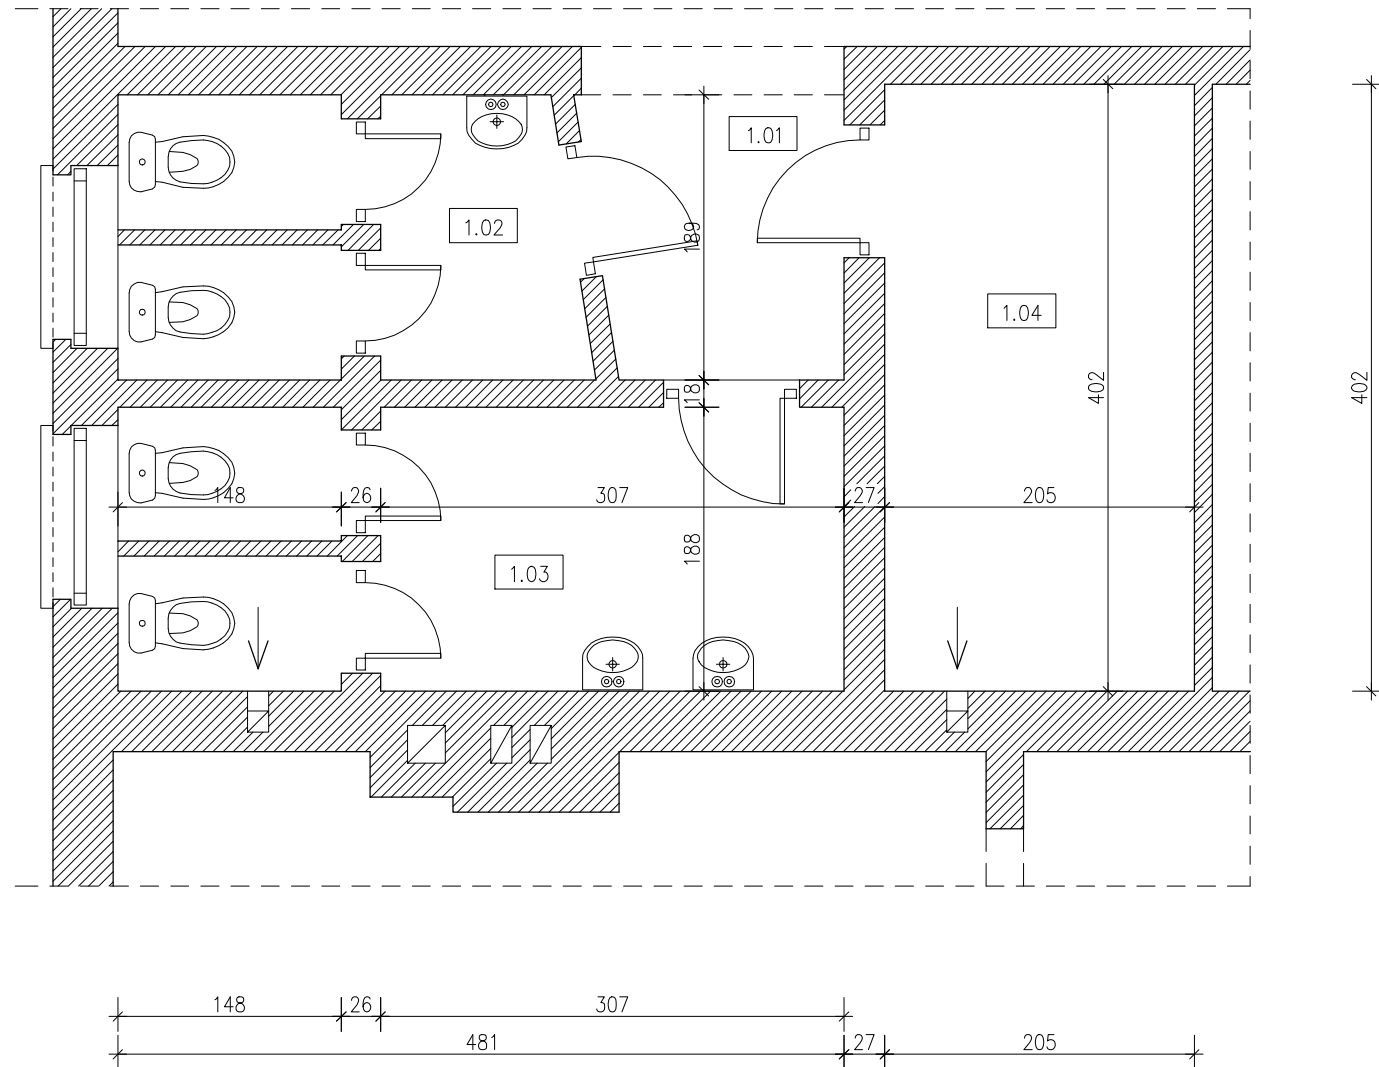

INWENTARYZACJA

SKALA 1:50

zamawiający	Ostrzeszowskie Centrum Kultury im. Antoniego Serbńskiego ul. Gorgolewskiego 2, 63-500 Ostrzeszów	data	2014 grudzień
obiekt adres bud.	Kinoteatr- przebudowa pomieszczeń w-c ul. W.Gorgolewskiego 2, 63-500 Ostrzeszów, dz. nr 2316/7	nr rys./ str.	2/26
Rzut pom. w-c - inwentaryzacja		skala	1:50
branza	Architektoniczno - budowlana		
	Imię i nazwisko	nr uprawnień	podpis
projektant arch.	mgr inż. arch. Emilia Pietrzak-Kurzyńska upr. proj. w specj. architektonicznej bez ograniczeń	58/09/DOIA	
opracował	inż. Wiktor Orzechowski		